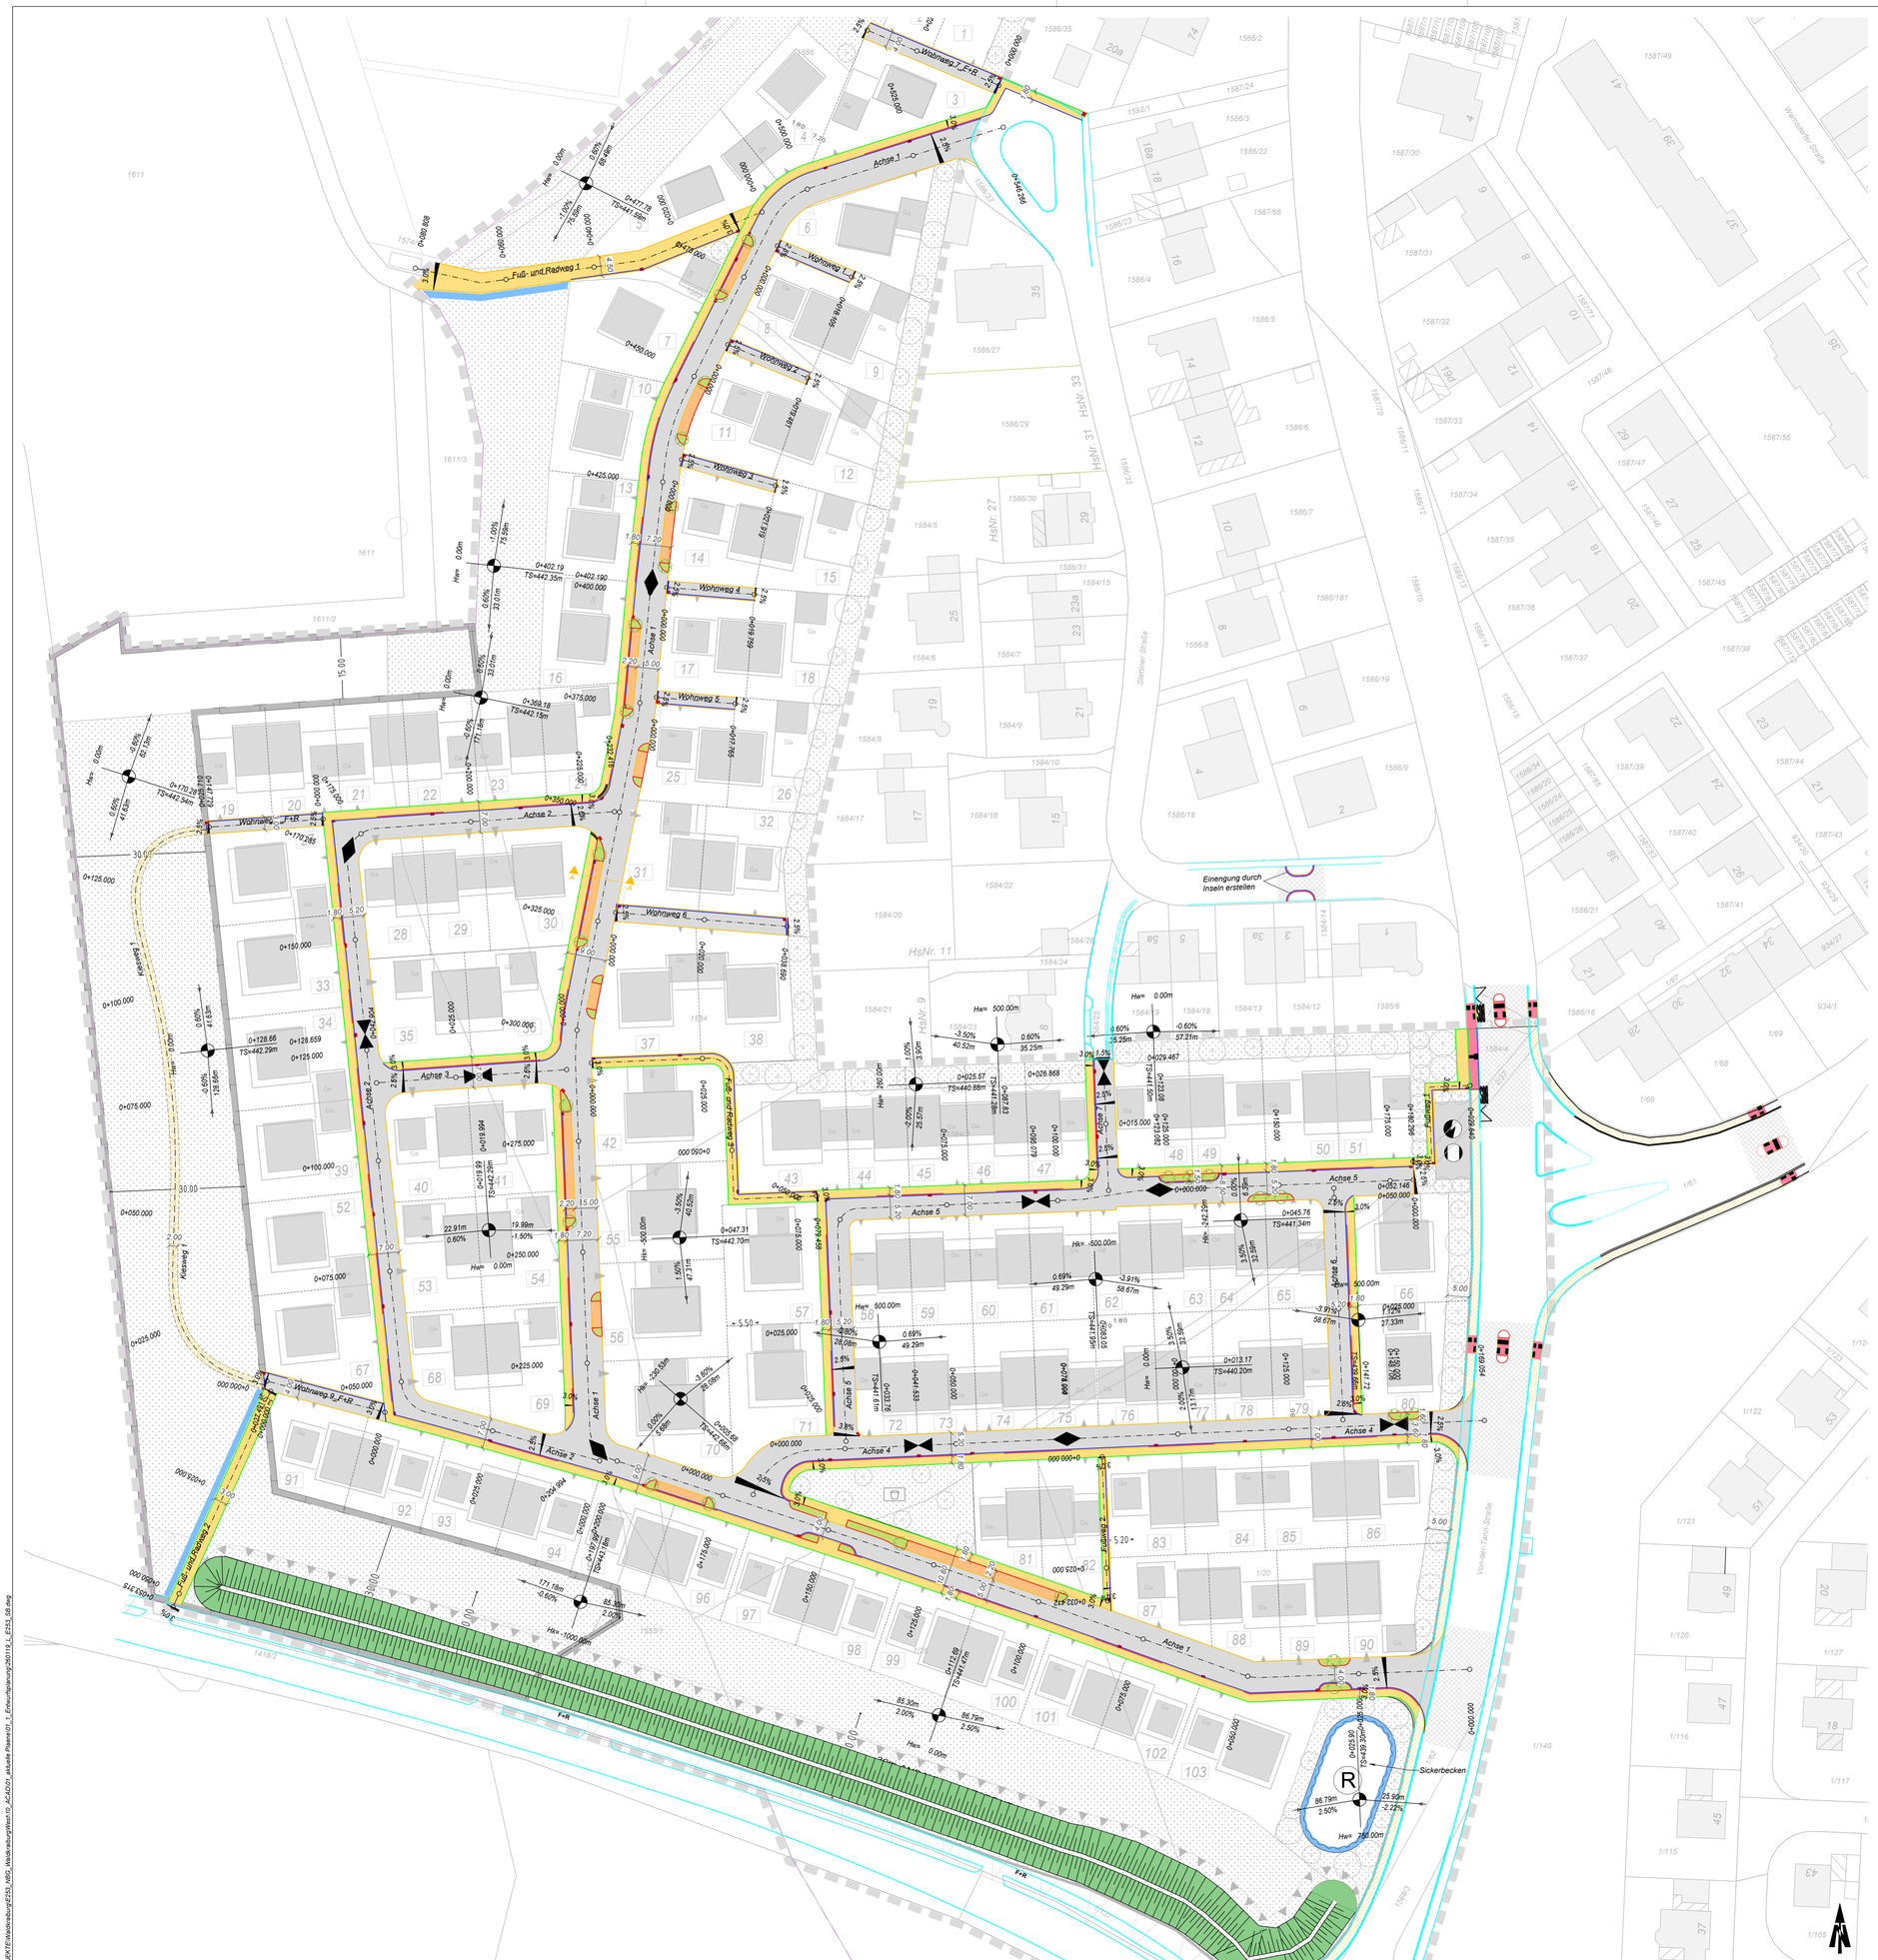

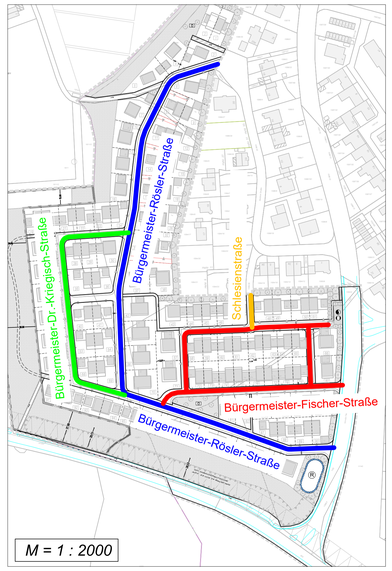

Legende:

Planung:

- 3.00% Quergefälle mit Wert
- Graniteinzeiler
- Hochbord
- Tiefbord
- Betonleistenstein
- Busbordstein
- Sinkkasten 300x500
- Sinkkasten 500x500
- Fahrbahn, Asphalt
- Asphaltdeckschicht
- Flächenpflaster (Gehweg)
- Rasenfugenpflaster (Parkfläche)
- Gehweg Asphalt
- Kiesweg
- Grünfläche
- Baum
- Rippen-/Noppenplatten
- Sickermulde
- Lärmschutzwall
- Schnittführung
- 0+100.00
- Hochpunkt
- Tiefpunkt
- R = 0+051.704 / H= 255.00m — Achsbeschriftung
- 0.20% 50.00m / 0.20% 50.00m — Tangentialpunkte

Bestand:

- Gehweg
- Grünfläche
- Asphaltrand
- Begrenzungslinie
- Baum

Index	Art der Änderung	Datum	Name
d			
c			
b			
a			

Höhenbezugssystem: DHHN12 (100) | Lagebezugssystem: UTM 32

Vorhabensträger:
Galneder Bau GmbH
Galned 1
84574 Taufkirchen

AUSSCHREIBUNG

Bauvorhaben:
E 253
Erschließung
NBG Waldkraiburg West

Beilage: 4
Maßstab: 1 : 500
Plan-Nr.: 04_260119_E_E253_SB-LP

Planbezeichnung: Lageplan Straßenbau

entw.	19.01.2026	M. Gebler
gez.	19.01.2026	M. Gebler
gegr.		

19.01.2026 — Datum
i.A. M. Gebler — Unterschrift Entwurfsverfasser
Datum — Unterschrift Vorhabenträger

P:\PROJEKTE\Waldkraiburg\E253_NBG_Waldkraiburg\West\15_ACAD\01_aktuelle Pläne\01_Entwurfsplanung\260119_E_E253_SB.dwg