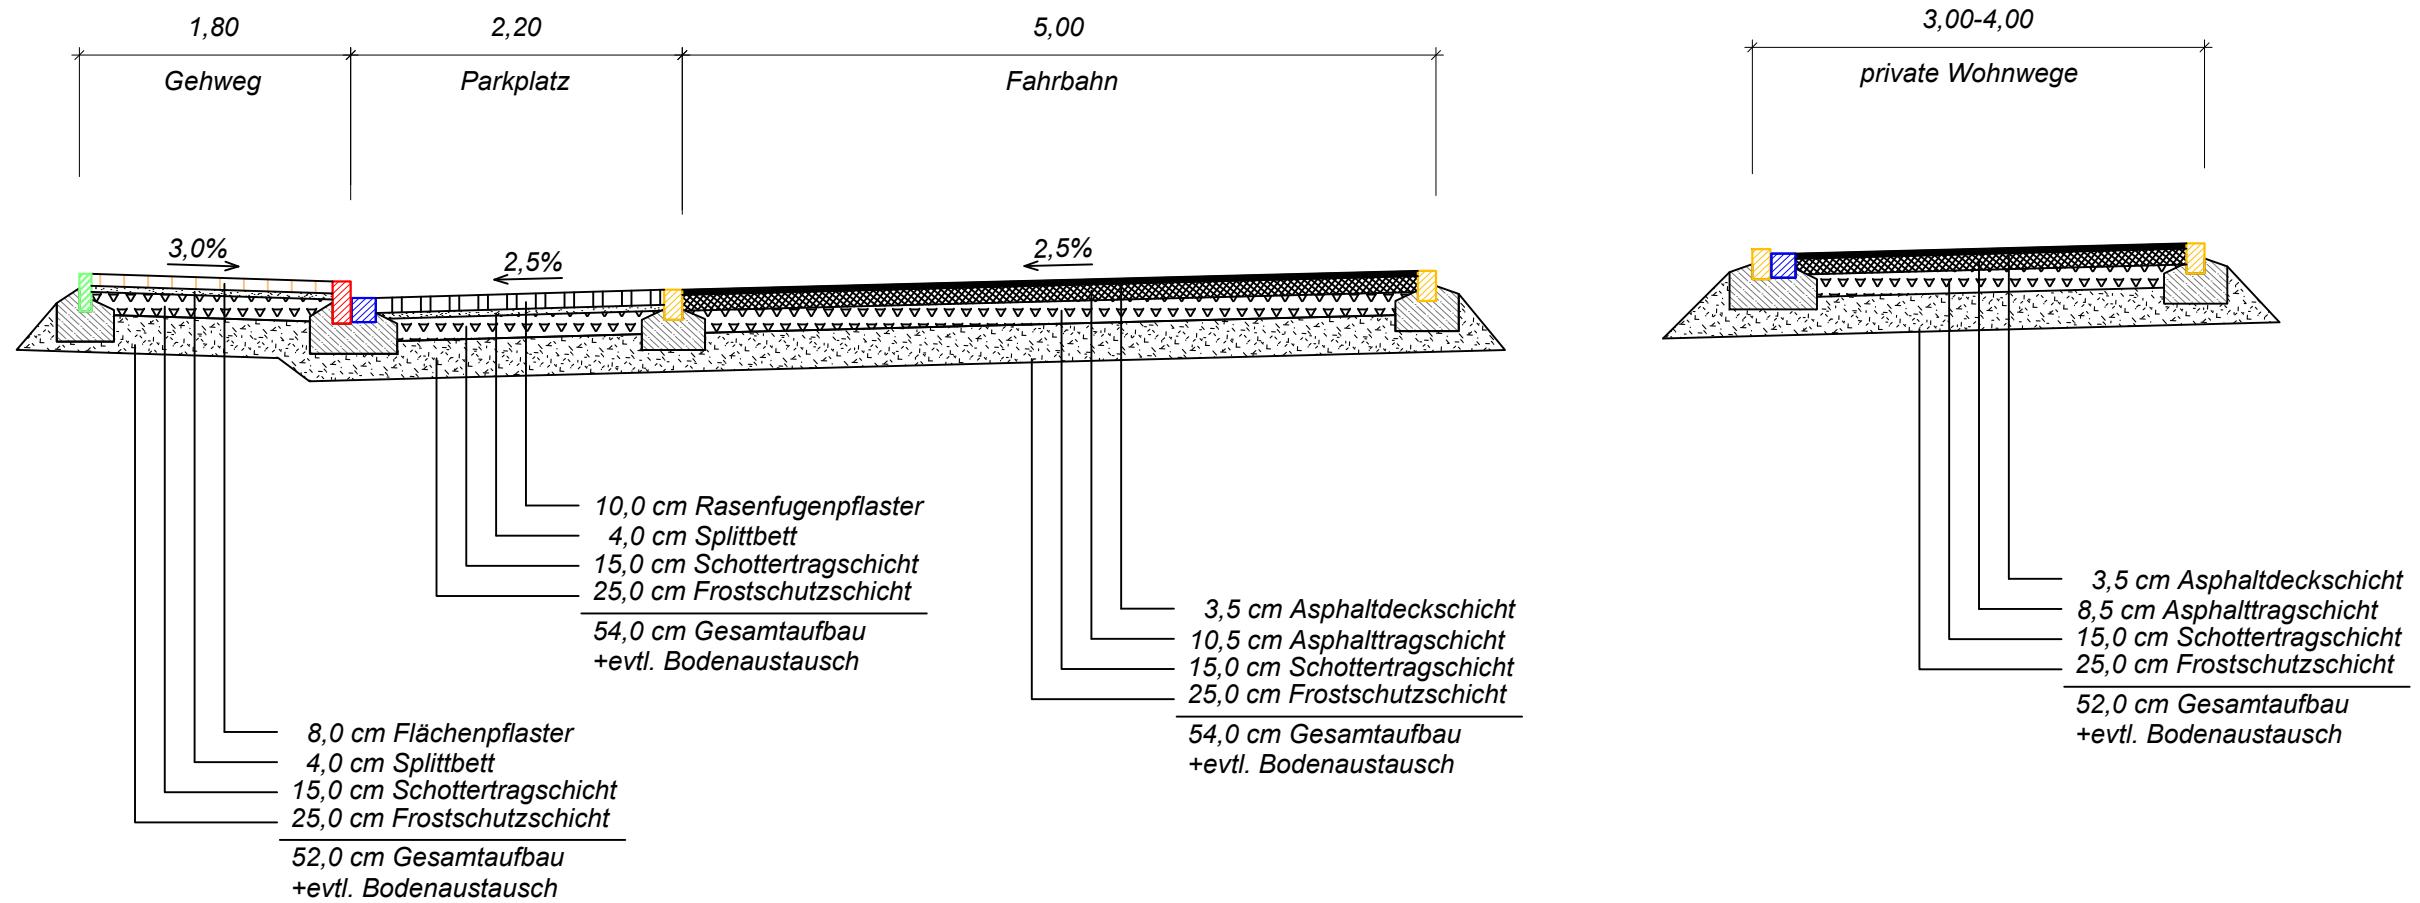


## Schnitt A-A

**Bauherr:**

Galneder Bau GmbH  
Galned 1  
84574 Taufkirchen

**Bauvorhaben:**

E253  
Erschließung  
NBG Waldkraiburg West

**AUSSCHREIBUNG****Regelquerschnitte Straßenbau****Maßstab: 1 : 50****Datum: 19.01.2026**