


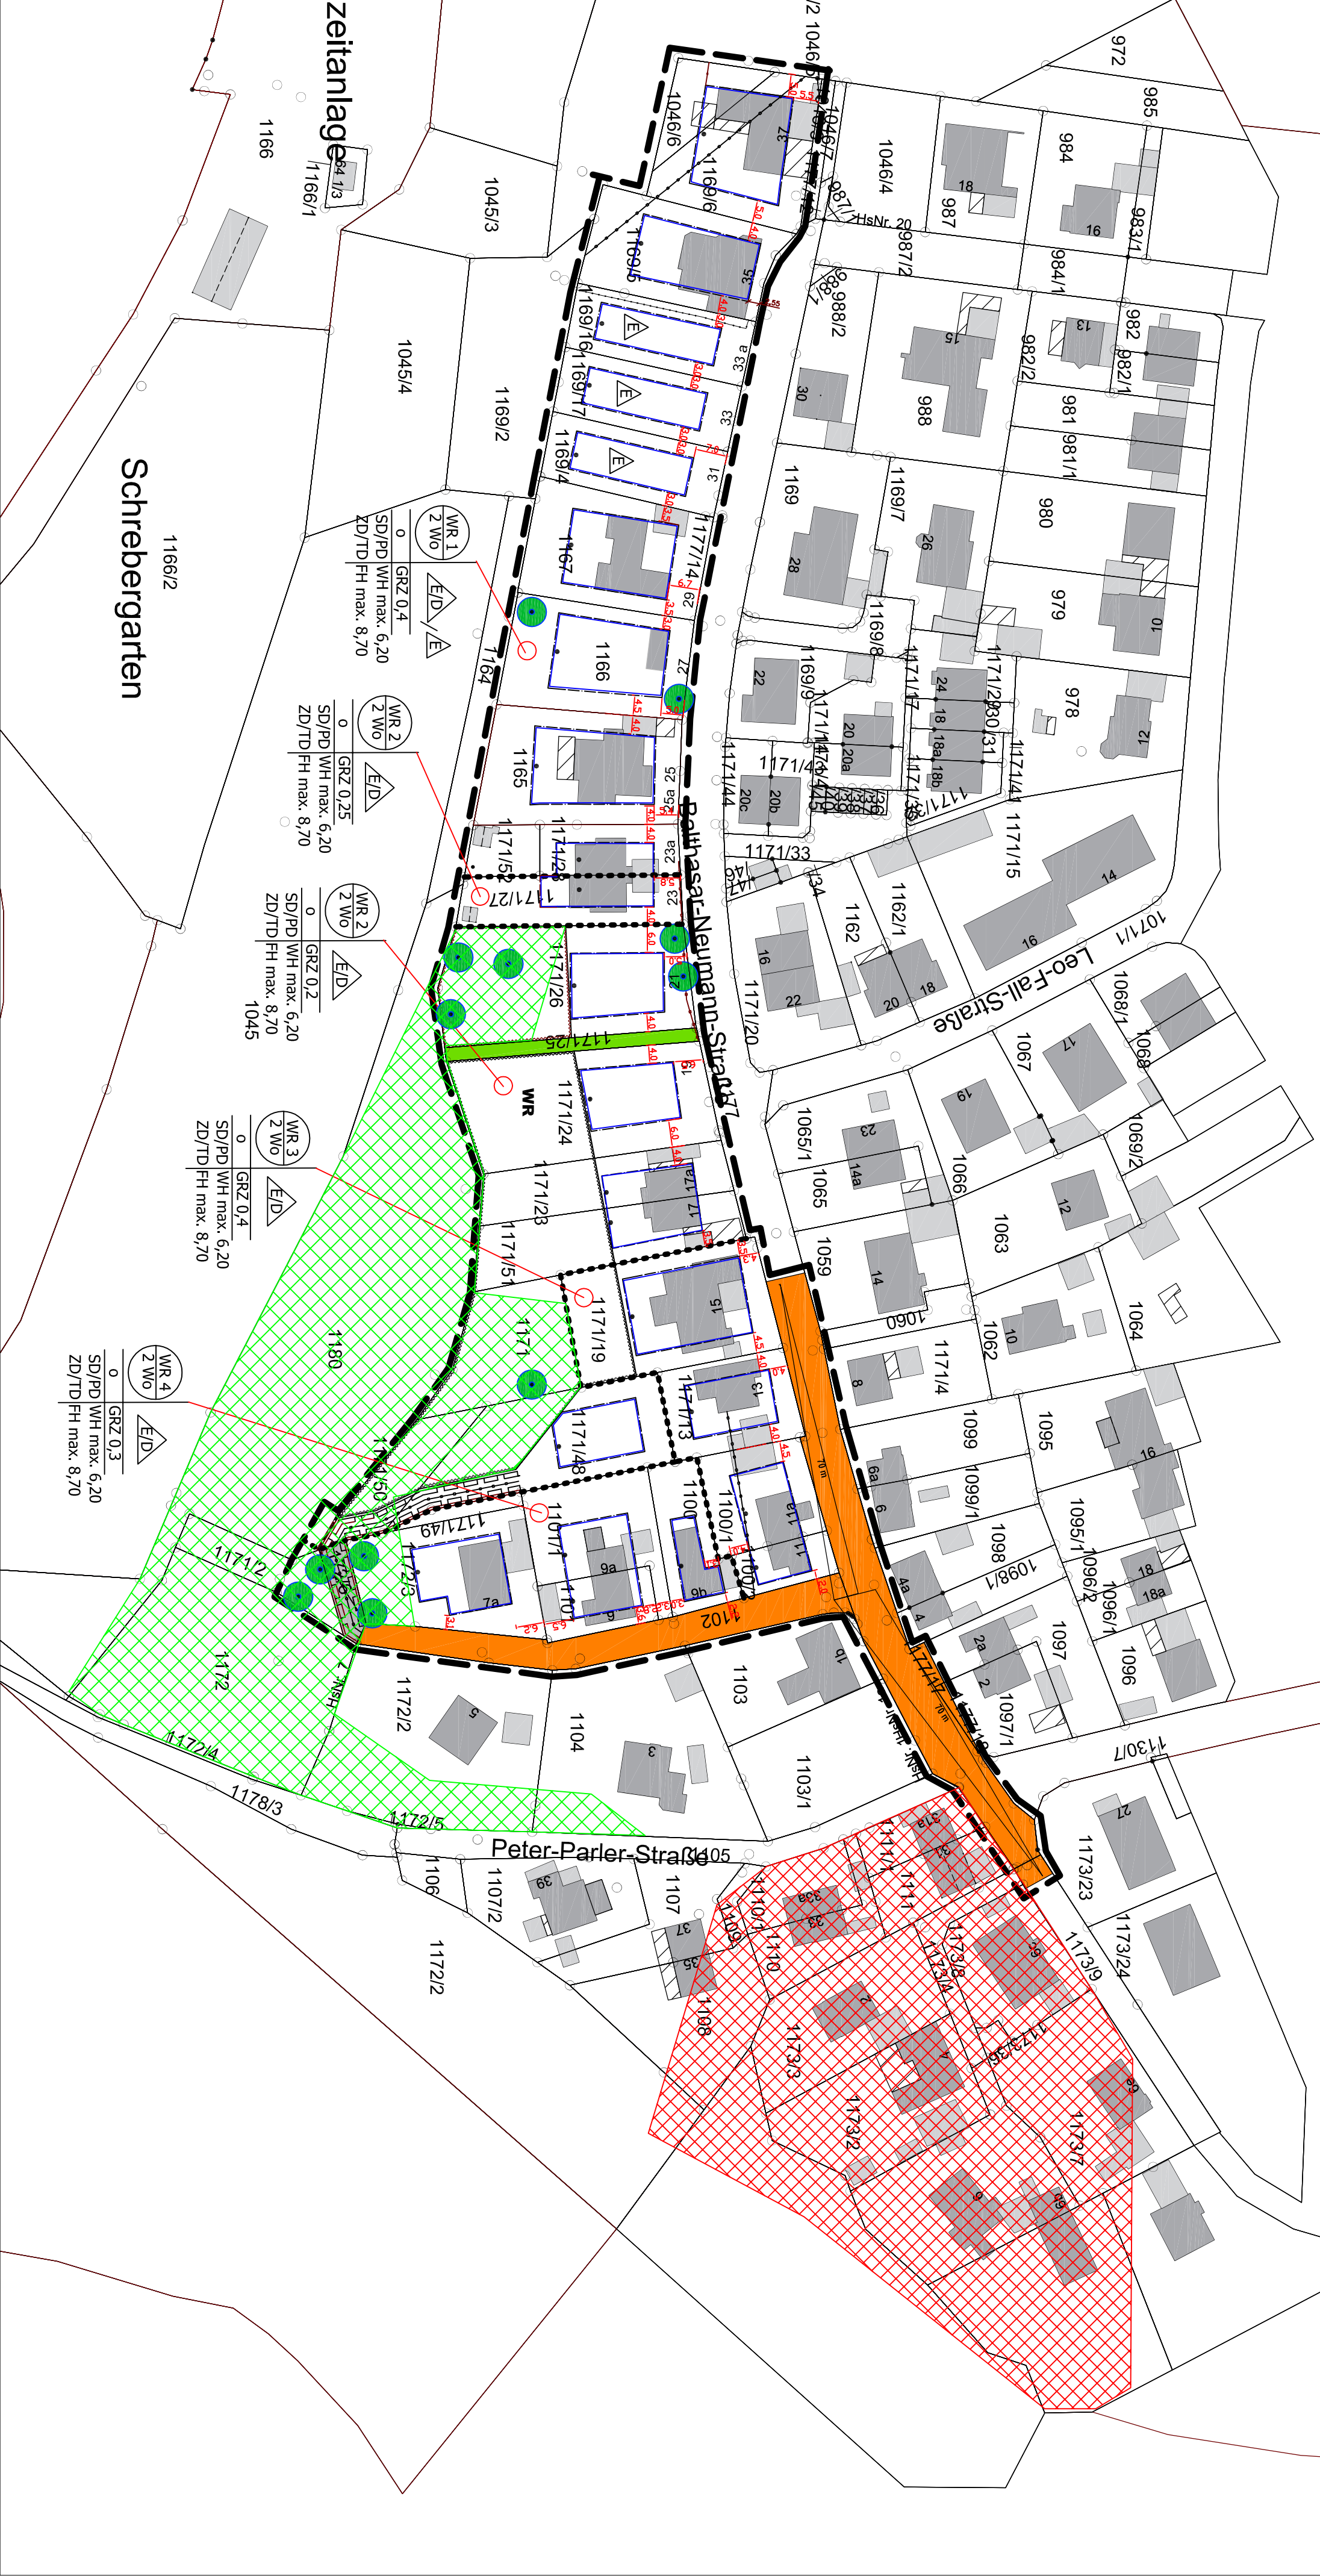

Bebaungsplan Nr. 96 "Balthasar-Neumann-Straße
Stand 31.07.2025

Architektur & Ortsplanung Hans Hertreite
83123 Aarnung Am Gumpen 2, www.architekturhans-hertreite.de
Tel.: 08075 455050 e-mail: hertreite@architekturhans-hertreite.de